

**ADANA İLİ KARATAŞ İLÇESİ İSKELE MAHALLESİ
5453 NO.LU PARSEL
NAZIM İMAR PLANI DEĞİŞİKLİĞİ
GÖSTERİM**

SINIRLAR

- PLAN DEĞİŞİKLİĞİ ONAMA SINIRI
MÜLKİYET SINIRI

KENTSEL ALAN KULLANIMI

- TURİZM ALANI

AÇIK VE YEŞİL ALANLAR

- PARK ALANI
KUMSAL

ENERJİ ÜRETİM-DAĞITIM DEPOLAMA

- TRAFO ALANI

ULAŞIM


- YAYA YOLU VE BÖLGESİ

YAPI YASAĞI YA DA SINIRLAMA GETİRİLEN ALANLAR

- Ö.A-1.1 ÖNLEMLİ ALANLAR



ÖLÇEK: 1/5000

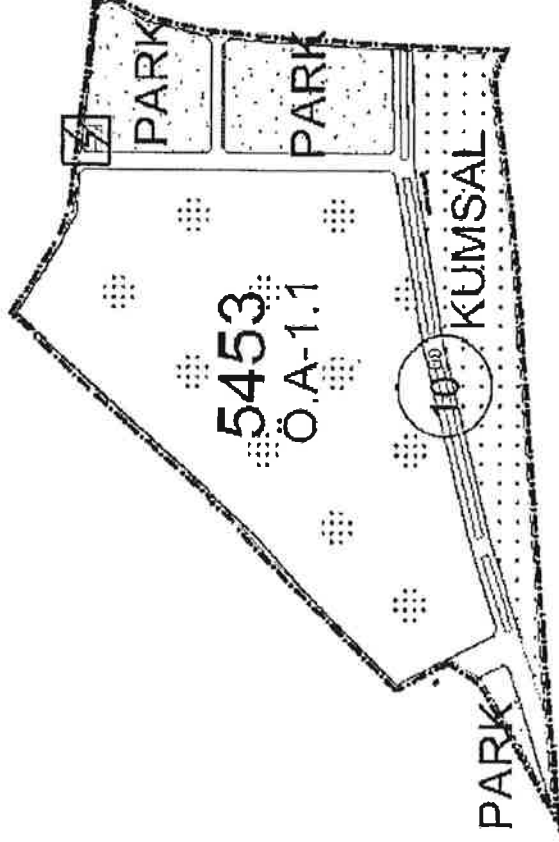

PLAN ADI : ADANA İLİ, KARATAŞ İLÇESİ, İSKELE MAHALLESİ SINIRLARI İÇERİSİNDE
YER ALAN 5453 NO.LU PARSELE YÖNELİK NAZIM İMAR PLANI DEĞİŞİKLİĞİ

İLİ : ADANA

İLÇESİ : KARATAŞ

AÇIKLAMA : 1/5.000 ÖLÇEKLİ NAZIM İMAR PLANI DEĞİŞİKLİĞİNİN KÜÇÜLTÜLMÜŞ

HALİDİR. DETAYLI BİLGİ İLGİLİ BELEDİYESİNDEN TEMİN EDİLEBİLİR.

**ADANA İLİ KARATAŞ İLÇESİ İSKELE MAHALLESİ
5453 NO.LU PARSEL
UYGULAMA İMAR PLANI DEĞİŞİKLİĞİ**

TERPİLLİ UYGULAMA

GÖSTERİM

SINIRLAR

PLAN DEĞİŞİKLİĞİ ONAMA SINIRI

MÜLKİYET SINIRI

KENTSEL ALAN KULLANIMI

ÖTEL ALANI

AÇIK VE YEŞİL ALANLAR

PARK ALANI

KUMSAL

ENERJİ ÜRETİM-DAĞITIM DEPOLAMA

TRAFO ALANI

ULAŞIMI

YAYA YOLU VE BÖLGESİ


YAPIL YASAĞI YA DA SINIRLAMA GETİRİLEN ALANLAR

ÖNEMLİ ALANLAR

PLAN HÜKÜMLERİ



ÖLÇEK: 1/1000
MİLLİ METRELER

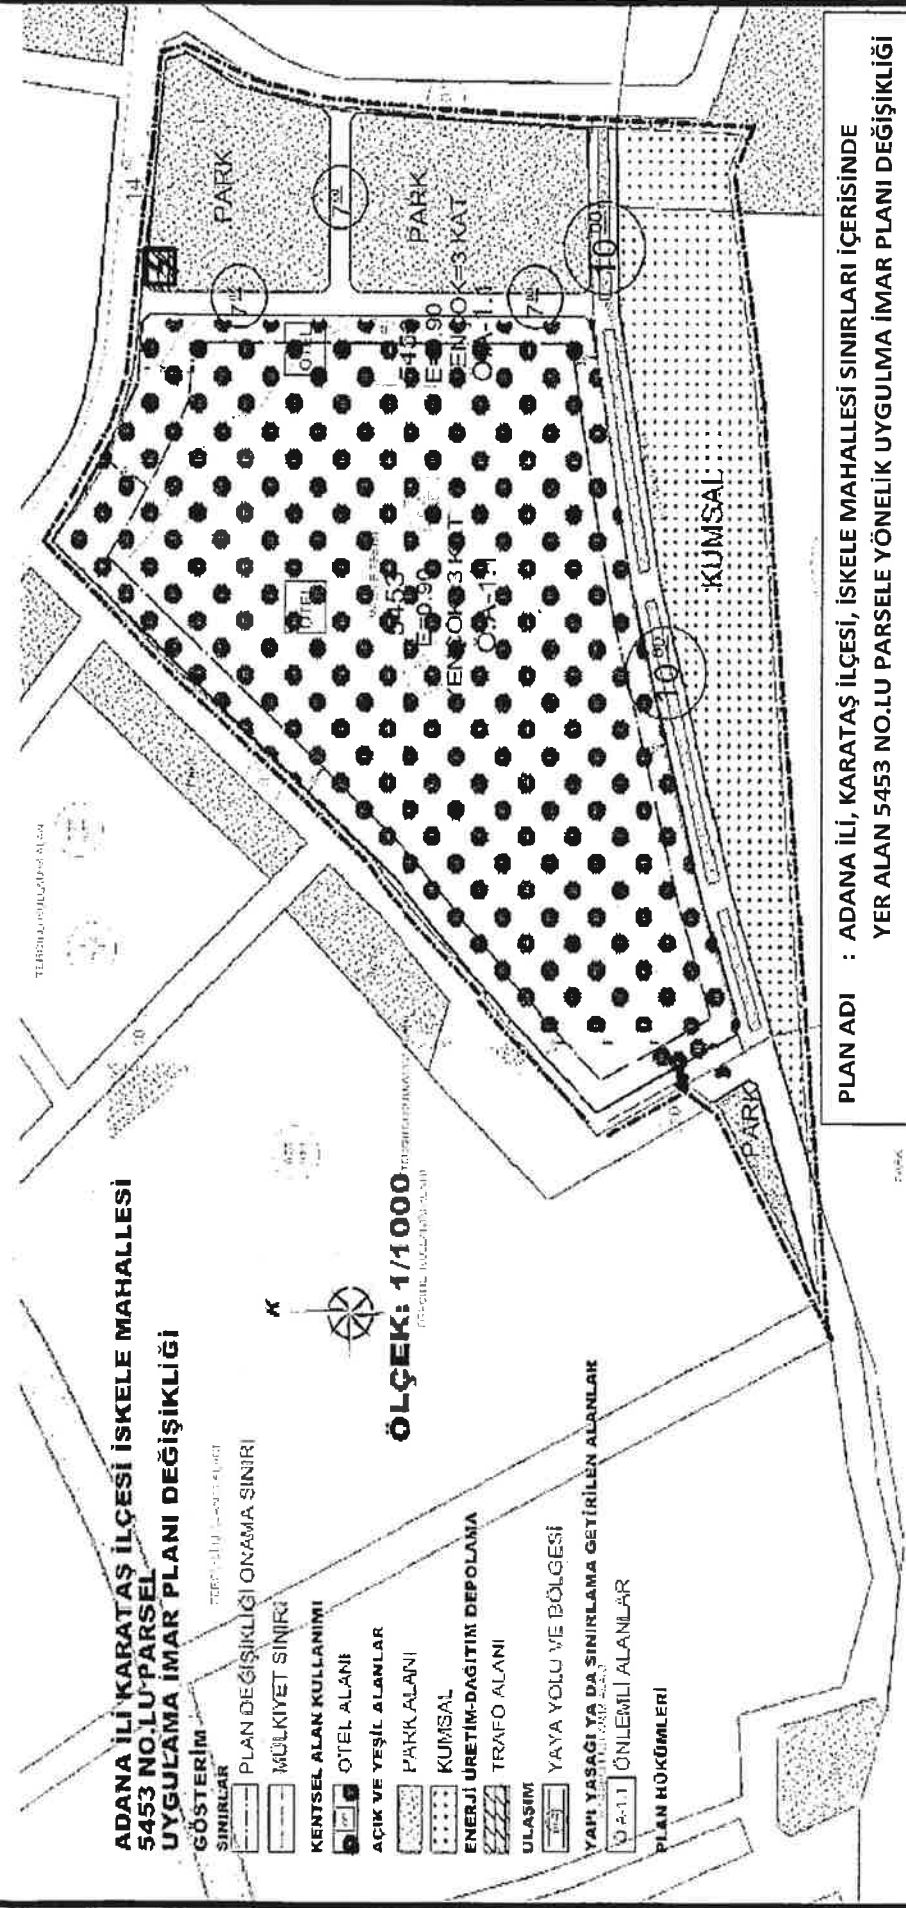

PLAN ADI : ADANA İLİ, KARATAŞ İLÇESİ, İSKELE MAHALLESİ İÇERİSİNDE
YER ALAN 5453 NO.LU PARSELE YÖNELİK UYGULAMA İMAR PLANI DEĞİŞİKLİĞİ
İLİ : ADANA
İLÇESİ : KARATAŞ
AÇIKLAMA : 1/1.000 ÖLÇEKLİ UYGULAMA İMAR PLANI DEĞİŞİKLİĞİNİN KÜLTÜRLÜMÜŞ
HALİDİR. DETAYLI BİLGİ İLGİLİ BELEDİYESİNDEN TEMİN EDİLEBİLİR.